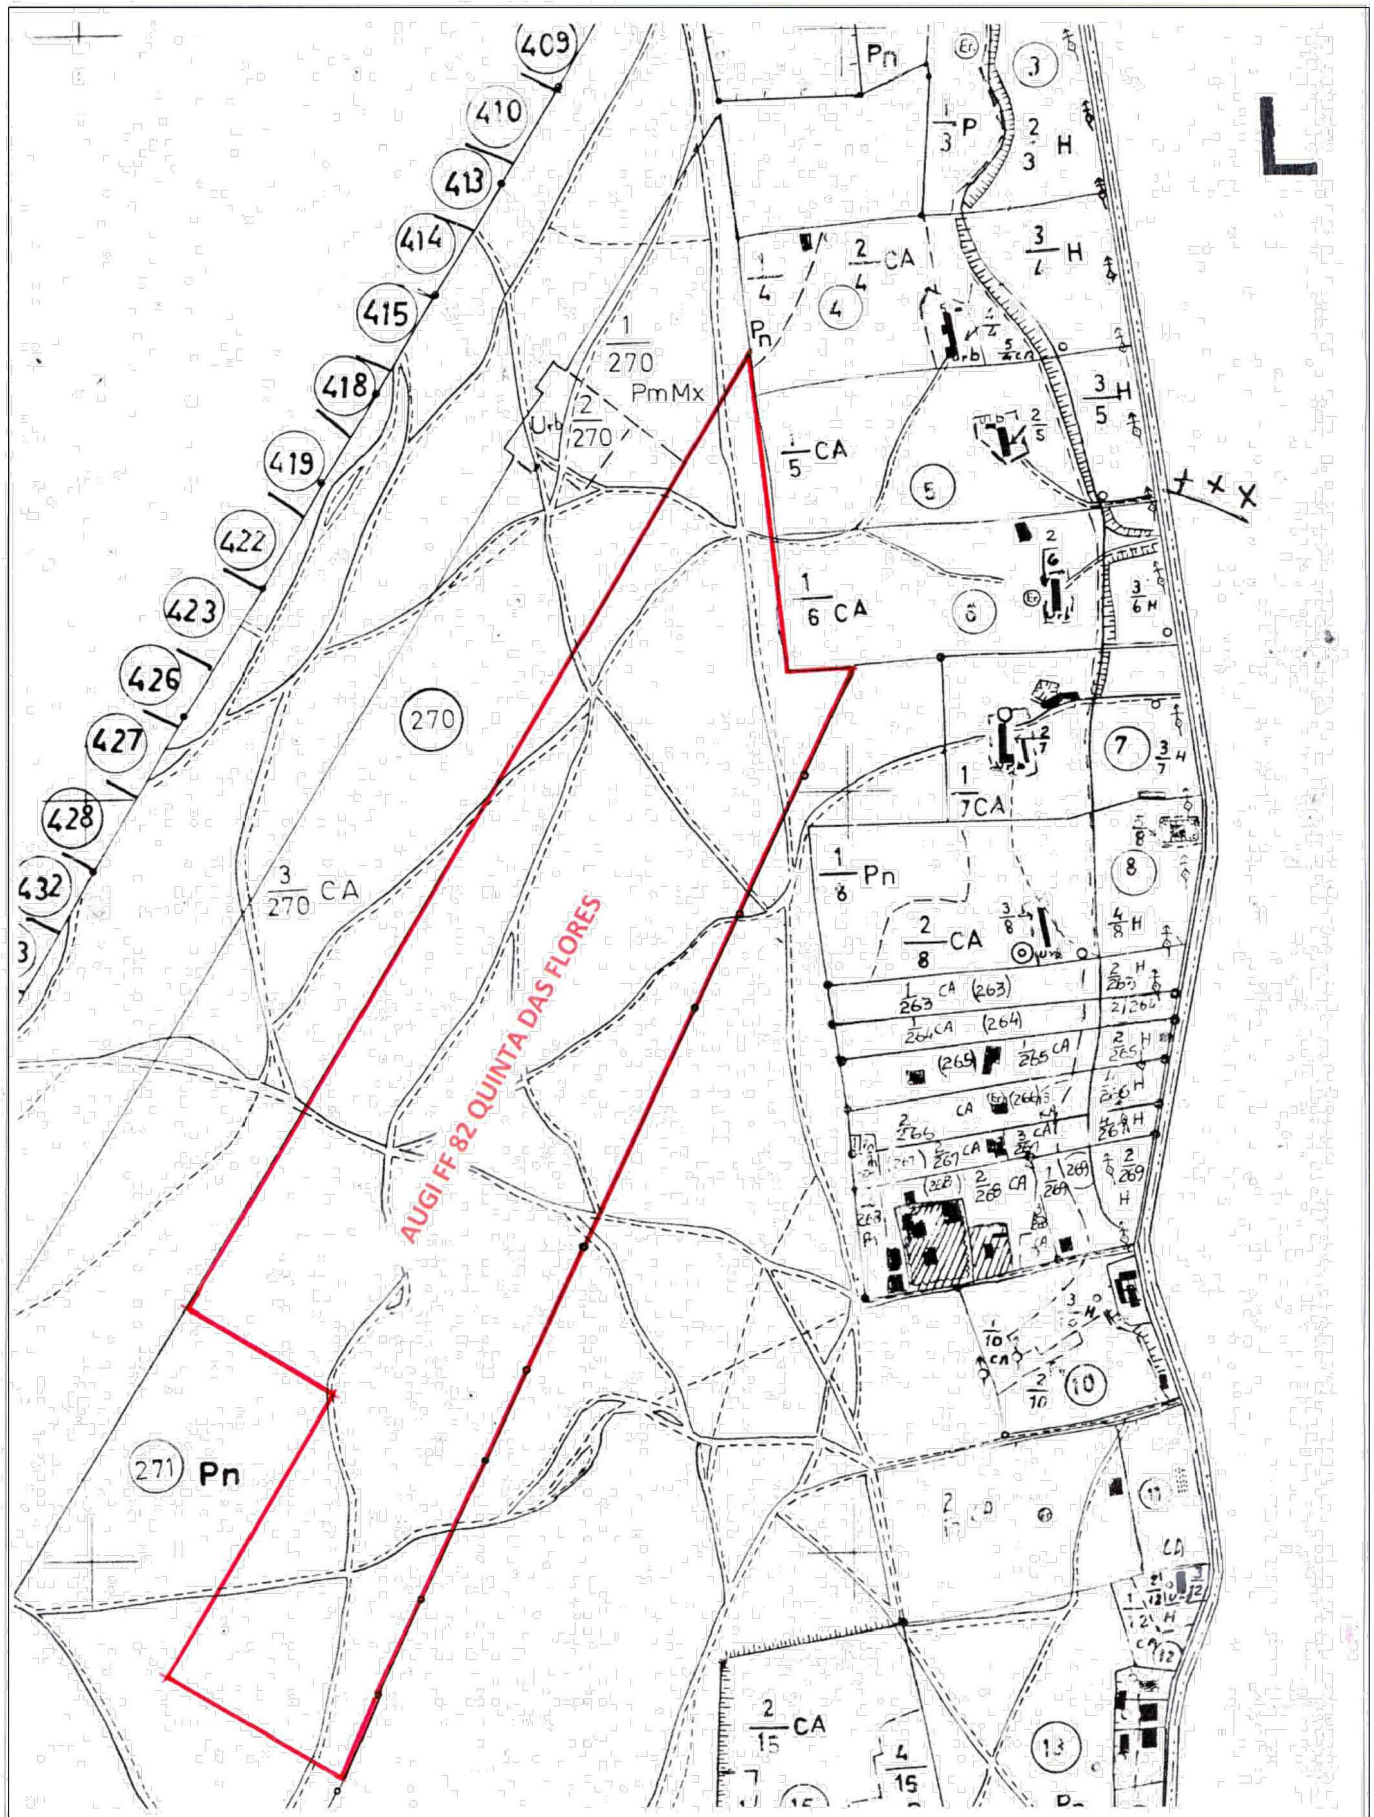

DIVISÃO DE DESENVOLVIMENTO ESTRATÉGICO
Gabinete de Planeamento Estratégico

WELLINGTON VINÍCIUS DA SILVA

Assinado de forma digital por WELLINGTON VINÍCIUS DA SILVA
Dados: 2023.06.20 14:50:27 +01'00'

Plano de Pormenor de Reconversão de Quinta das Flores	Projecto de: Arq. Wellington V. Silva	Data: 2023-06-01
Ficheiro: 02-c1) - Planta_Cadastro	Desenho de:	Escala: 1/5000
Conteúdo: Planta do Cadastro	Substituído:	Folha N.º **02-c1)**