


-83500

Aldeia de Paio Pires

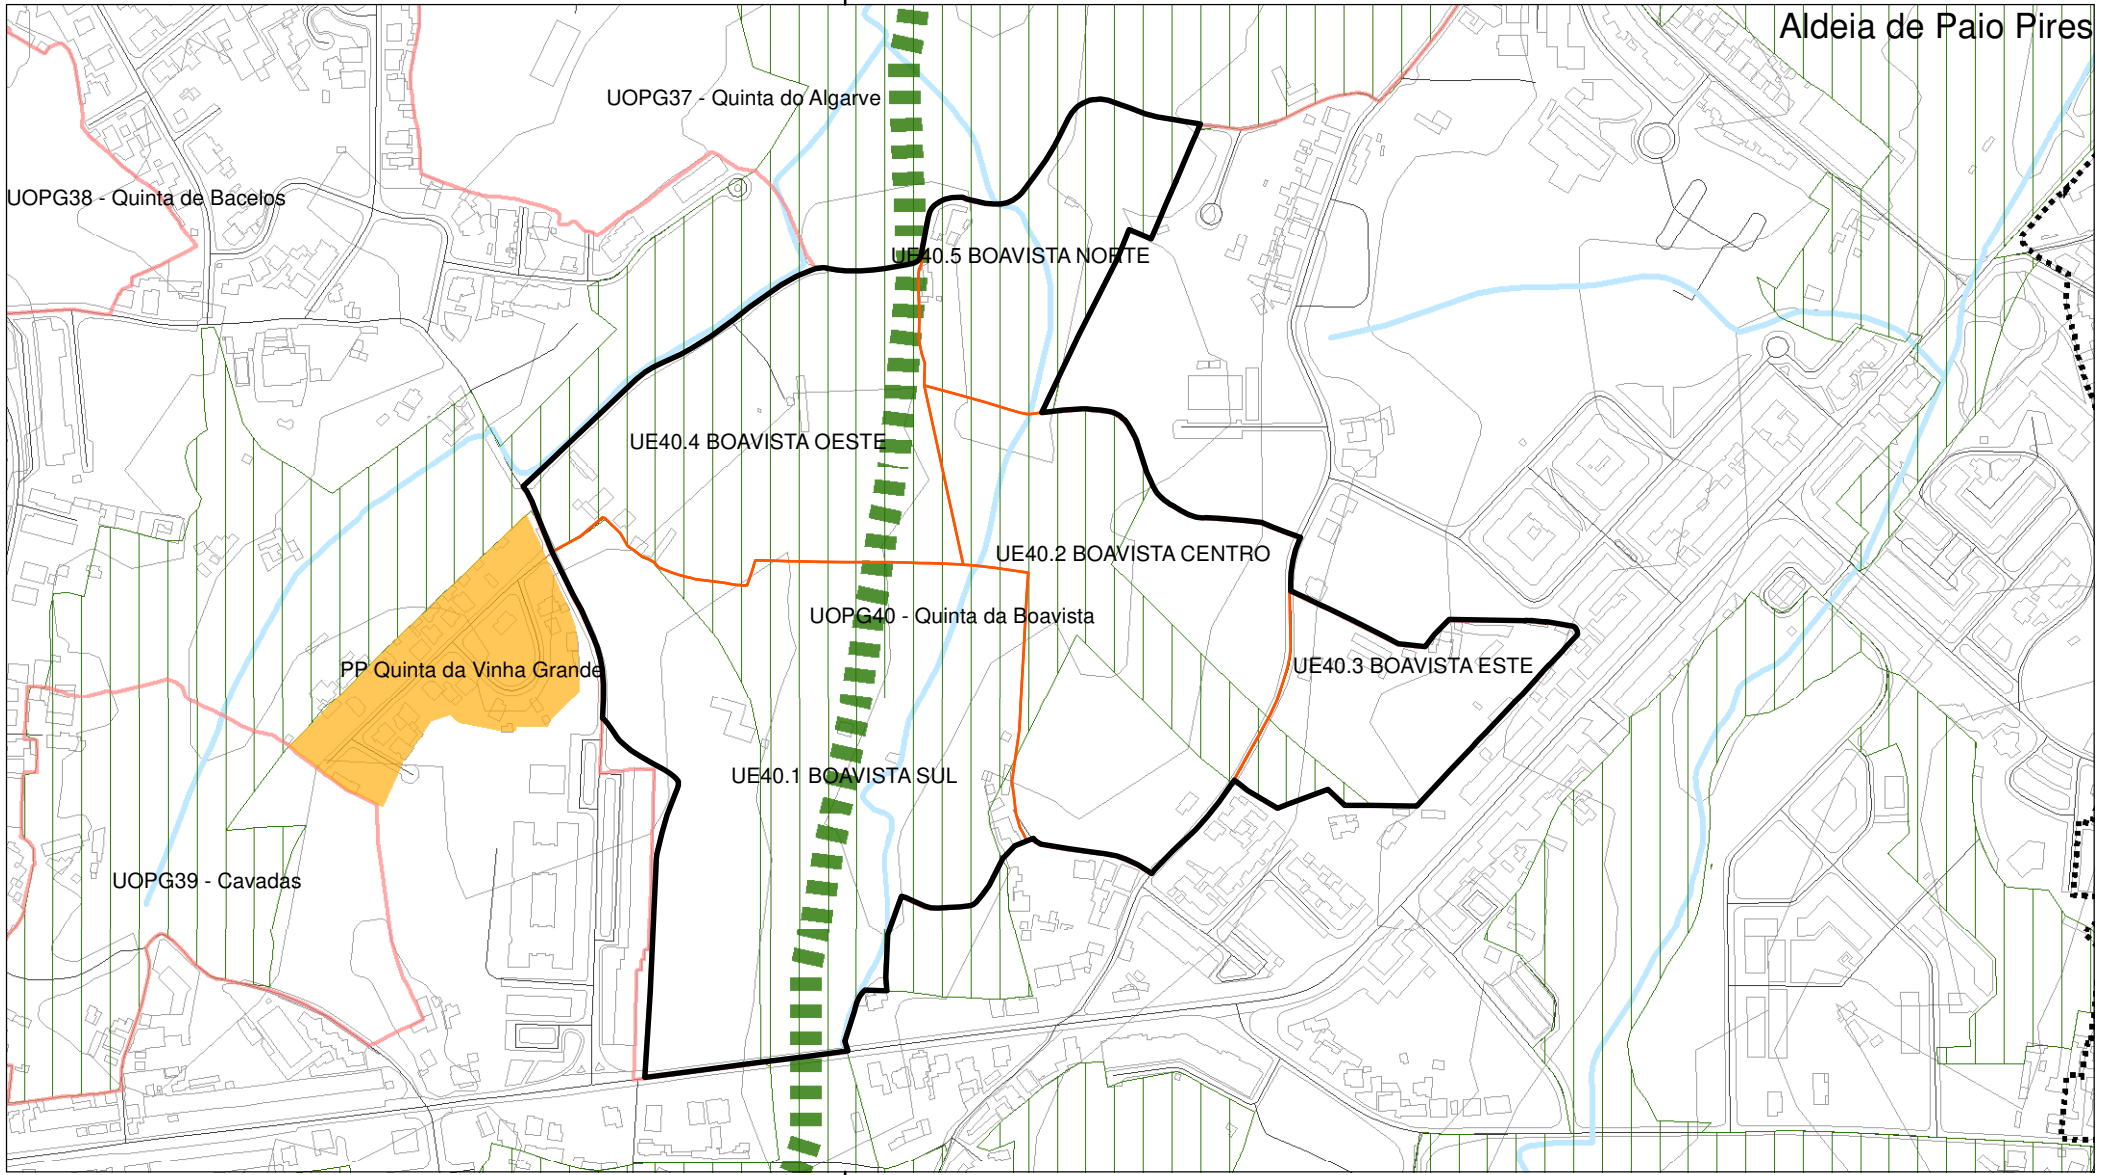

-83500

Legenda

- Área de Intervenção do Plano
- UOPG
- UE
- PP
- NUA

- EEM - Corredor Estruturante
- EEM - Corredor Estruturante Estrangulado
- EEM - Áreas Prioritárias e Vitais

- Limite administrativo Município
- Limite administrativo Freguesia
- Carta base
- UOPG
- UE

UOPG 40

M U N I C Í P I O D O S E I X A L
 Divisão de Desenvolvimento Estratégico



Plano Diretor Municipal do Seixal
Planta de Ordenamento
Gestão do Território

