


incubadora de empresas Baía do Seixal

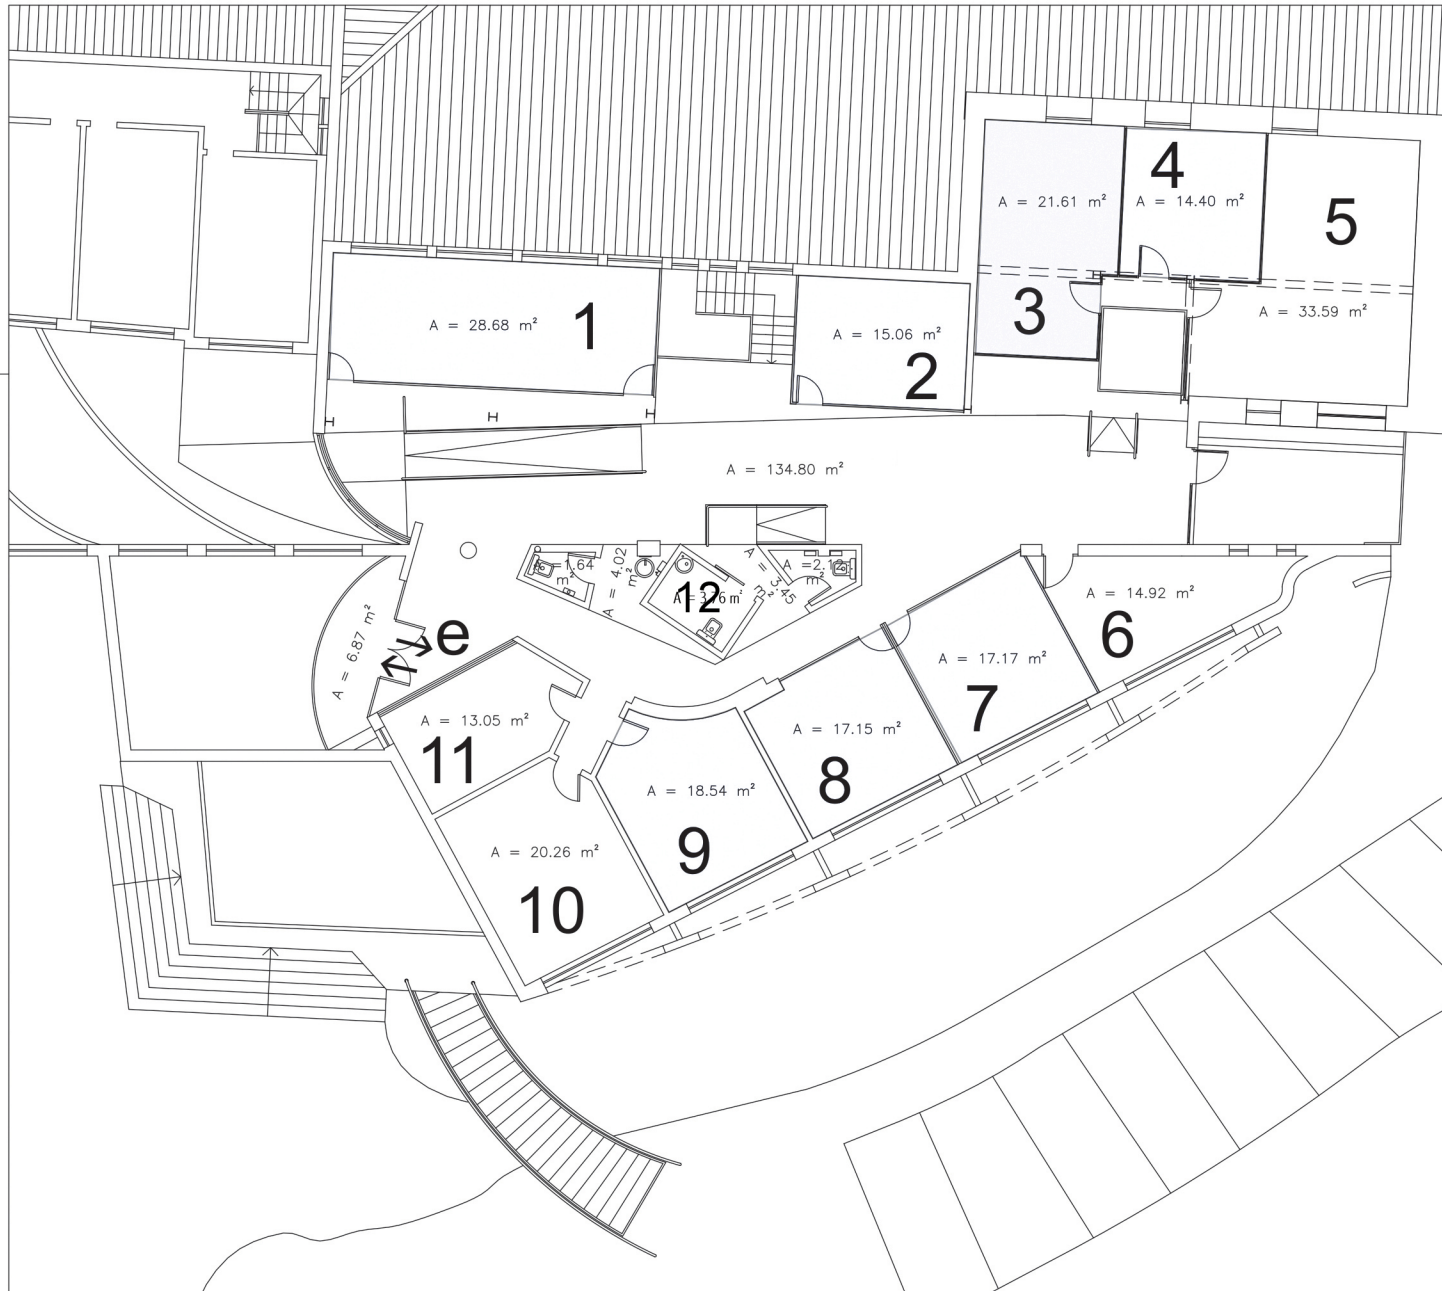

Planta do Piso 1

legenda

1 a 10 - gabinetes

1 | 2 | 3 | 4 | 5 | 6 | 7 | 8 | 10 - gabinetes

9 - sala de reuniões

11 - recepção

12 - wc

e - entrada